

Hall E


Appartement 2-3 pièces

N° E24 au 2^e étage


Entrée + pl	4.51
Séjour	16.75
Cuisine	4.94
Salon	8.14
Chambre	11.77
Salle de bains	5.51
WC	1.13
Dégagement + pl	3.30

S. totale habitable 56.05m²

Surface <1.80m	2.80m ²
Balcon	3.60m ²

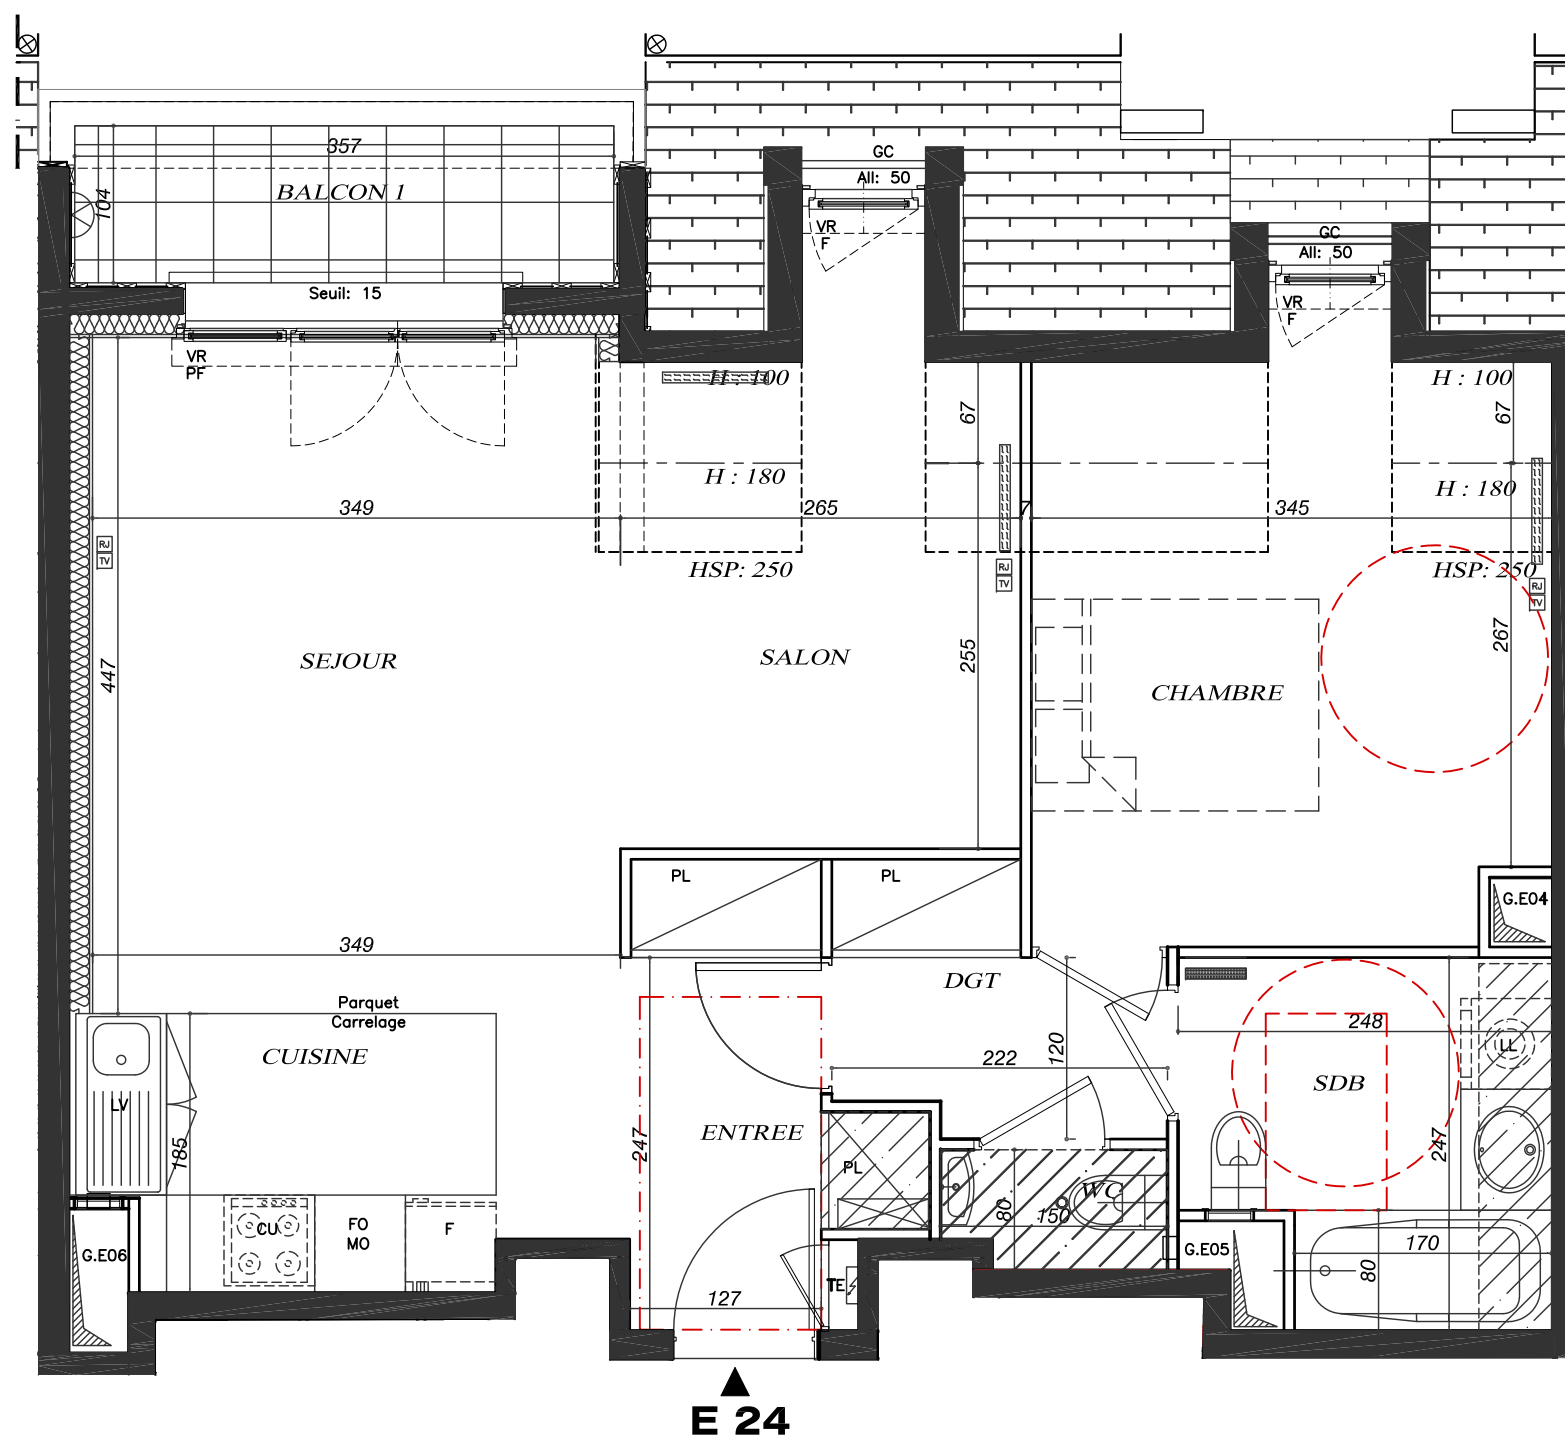

Le présent document exprime la disposition générale de l'appartement. Des variations peuvent intervenir en fonction des nécessités techniques ou réglementaires, tant en ce qui concerne les dimensions libres que l'équipement. Les équipements ménagers indiquent la position de passage des fluides, mais ne sont pas fournis. L'emplacement des équipements sanitaires et électriques est figuré à titre indicatif. Les retombées, soffites, faux-plafonds ne sont pas tous représentés.

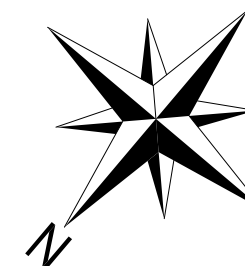

PF / F :	Porte-fenêtre / Fenêtre		Radiateur
VR :	Volet Roulant		Sèche-serviettes
VB :	Volet Battant		Prises TV / Tel / RJ
TE :	Tableau électrique		Nourrice
R :	Robinet extérieur		Placard
PC :	Prise extérieure étanche		
	Luminaire		
	Spots		
	Soffites ou Faux-plafonds		
			Hauteur sous Plafond des pièces principales sauf mention particulière : 2,50m

échelle : 1/50e

indice

date Mai 2016