


## Plan de situation

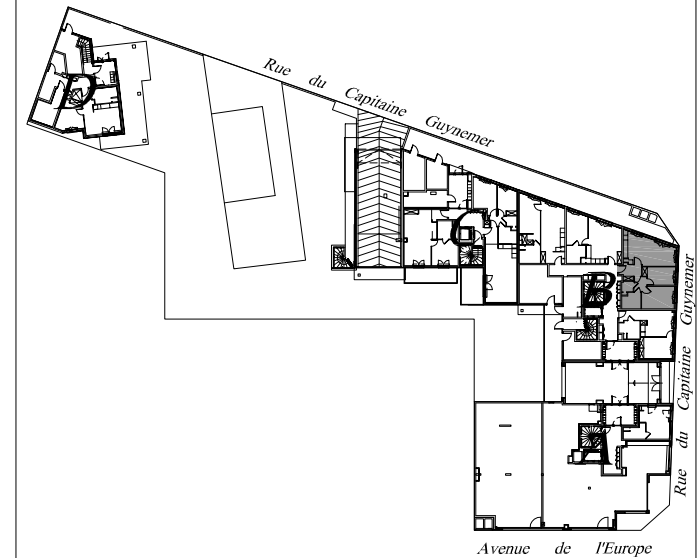

## HALL B

Niveau	Typologie	Lot
REZ DE CHAUSSÉE	3 PIÈCES	<b>B03</b>
SEJOUR / CUISINE		24.30 m <sup>2</sup>
CHAMBRE 1		12.63 m <sup>2</sup>
CHAMBRE 2		9.89 m <sup>2</sup>
ENTREE		5.17 m <sup>2</sup>
DEGAGEMENT		3.17 m <sup>2</sup>
SDB		5.18 m <sup>2</sup>
WC		1.85 m <sup>2</sup>
<b>SURFACE HABITABLE</b>		<b>62.19 m<sup>2</sup></b>
<b>SURFACE PRIVATIVE</b>		<b>62.19 m<sup>2</sup></b>

## Légende



	SOFFITE ET FAUX-PLAFOND		ARMOIRE ÉLECTRIQUE
	PRISE TV SAT / FM		RADIATEUR
	PRISE TÉLÉPHONE (RJ45)		SÈCHE - SERVIETTES
	ROBINET DE PUISAGE		APPLIQUE
	NOURRICE CHAUFFAGE		PLAFONNIER

Date	Indice
JANVIER 2017	A

Maître d'ouvrage



Architecte

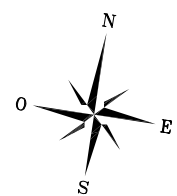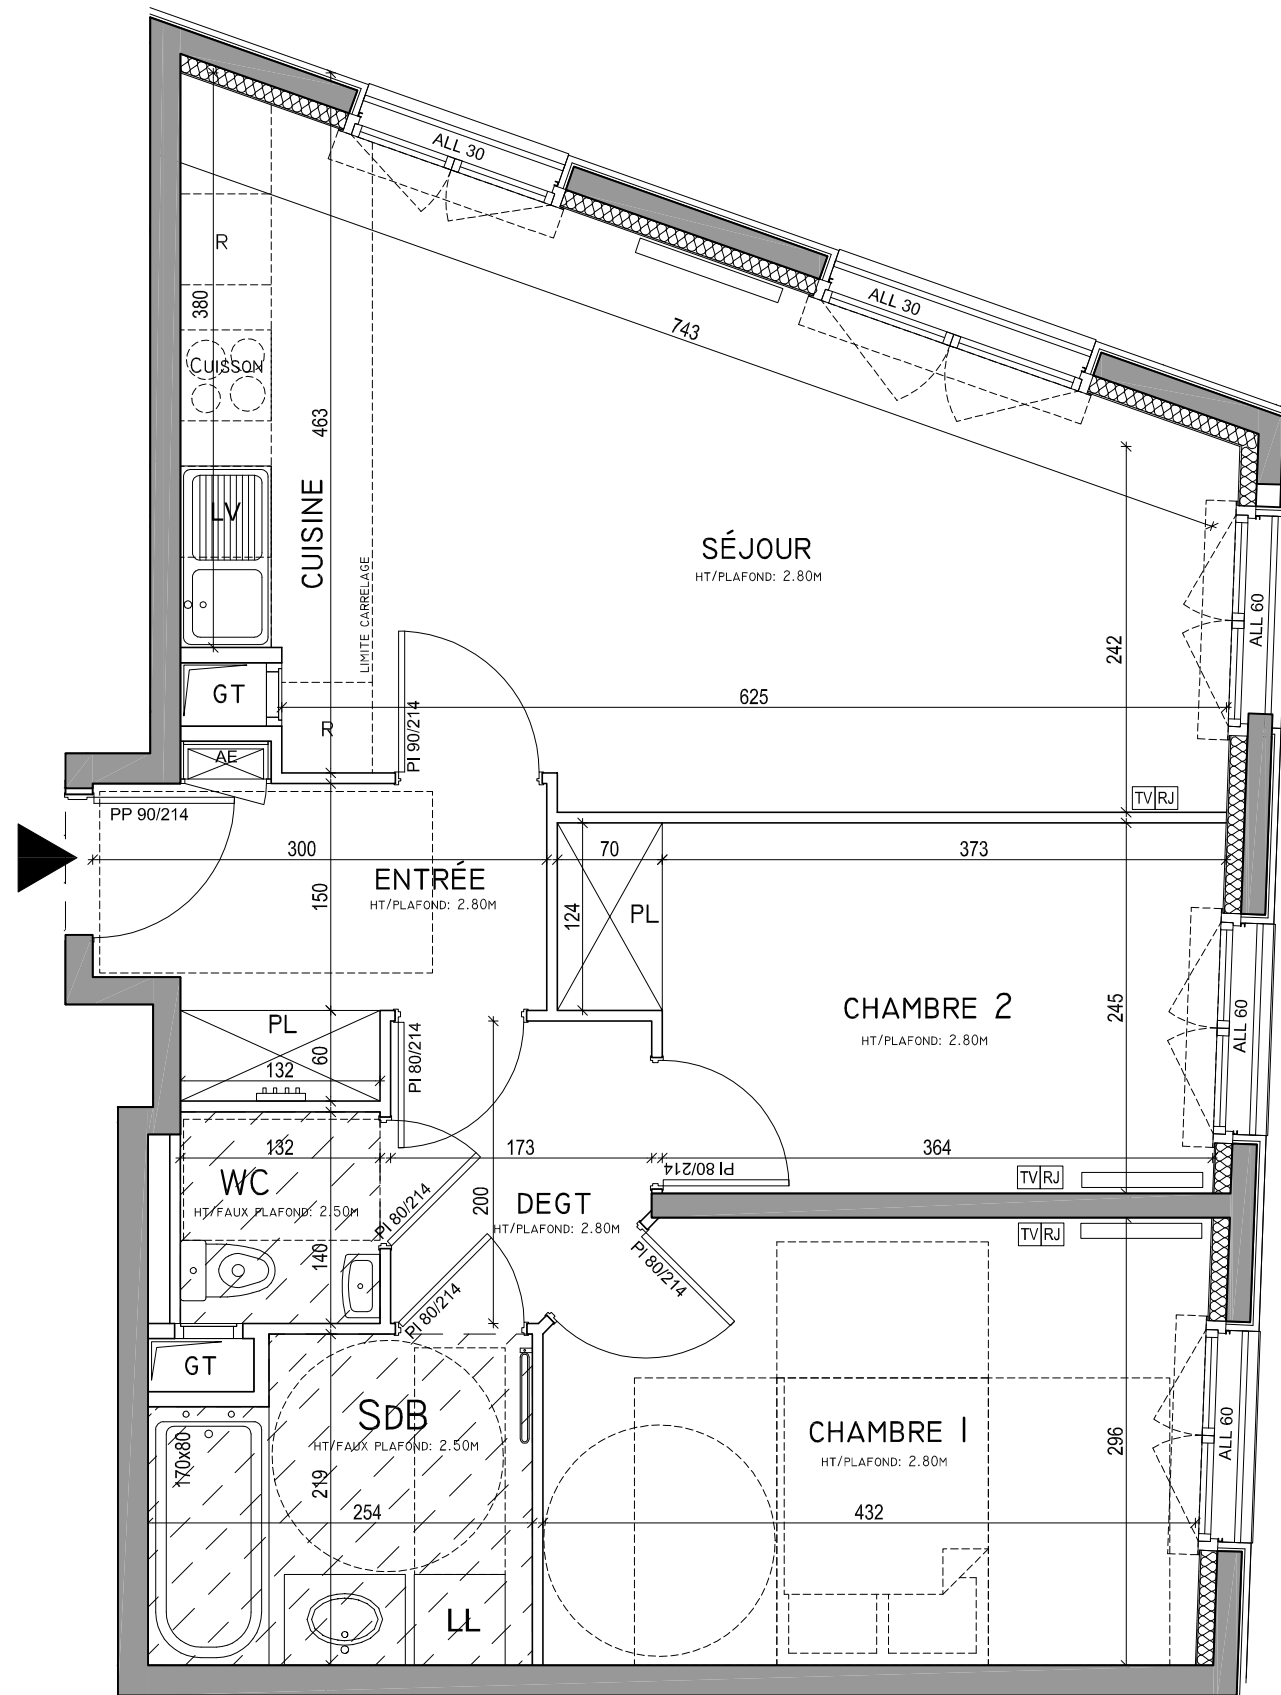

**NOTA:**  
LE PRÉSENT DOCUMENT EXPRIME LA DISPOSITION GÉNÉRALE DE L'APPARTEMENT. DES MODIFICATIONS SONT SUSCEPTIBLES D'ÊTRE APPORTÉES SUR LE PLAN EN FONCTION DES NÉCESSITÉS TECHNIQUES ET/OU RÉGLEMENTAIRES DE LA RÉALISATION, TANT EN CE QUI CONCERNE LES DIMENSIONS LIBRES QUE L'AMÉNAGEMENT ET NOTAMMENT L'EMPLACEMENT DES APPAREILS SANITAIRES. LES RETOMBÉES, SOFFITES, FAUX-PLAFONDS ET CANALISATIONS NE SONT PAS TOUS FIGURÉS. LE MOBILIER ET L'ÉQUIPEMENT MÉNAGER DE LA CUISINE ONT UNE VALEUR INDICATIVE ET NE SONT PAS FOURNIS (SAUF KITCHENETTE).