


Plan de situation

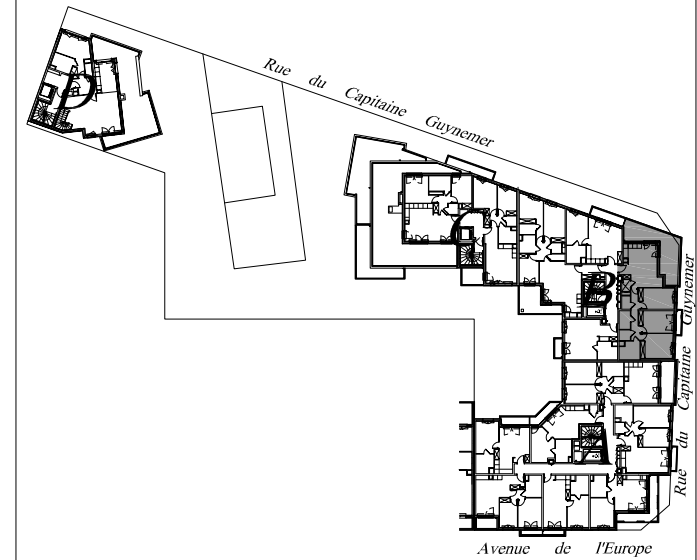

HALL B

Niveau	Typologie	Lot
6ÈME ÉTAGE	4 PIÈCES	B63

SEJOUR / CUISINE / ENTREE	32.86 m ²
CHAMBRE 1	14.11 m ²
CHAMBRE 2	13.70 m ²
CHAMBRE 3	11.17 m ²
DEGAGEMENT	7.36 m ²
SDB	6.20 m ²
SDE	3.79 m ²
WC 1	2.16 m ²
WC 2	1.99 m ²
SURFACE HABITABLE	93.34 m²



TERRASSE	23.43 m ²
BALCON	2.00 m ²
SURFACE PRIVATIVE	118.77 m²

Légende

	SOFFITE ET FAUX-PLAFOND		ARMOIRE ÉLECTRIQUE
	PRISE TV SAT / FM		RADIATEUR
	PRISE TÉLÉPHONE (RJ45)		SÈCHE - SERVIETTES
	ROBINET DE PUISAGE		APPLIQUE
	NOURRICE CHAUFFAGE		PLAFONNIER

Date	Indice
JANVIER 2017	A

Maître d'ouvrage	Architecte

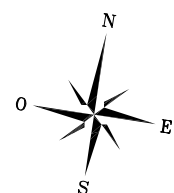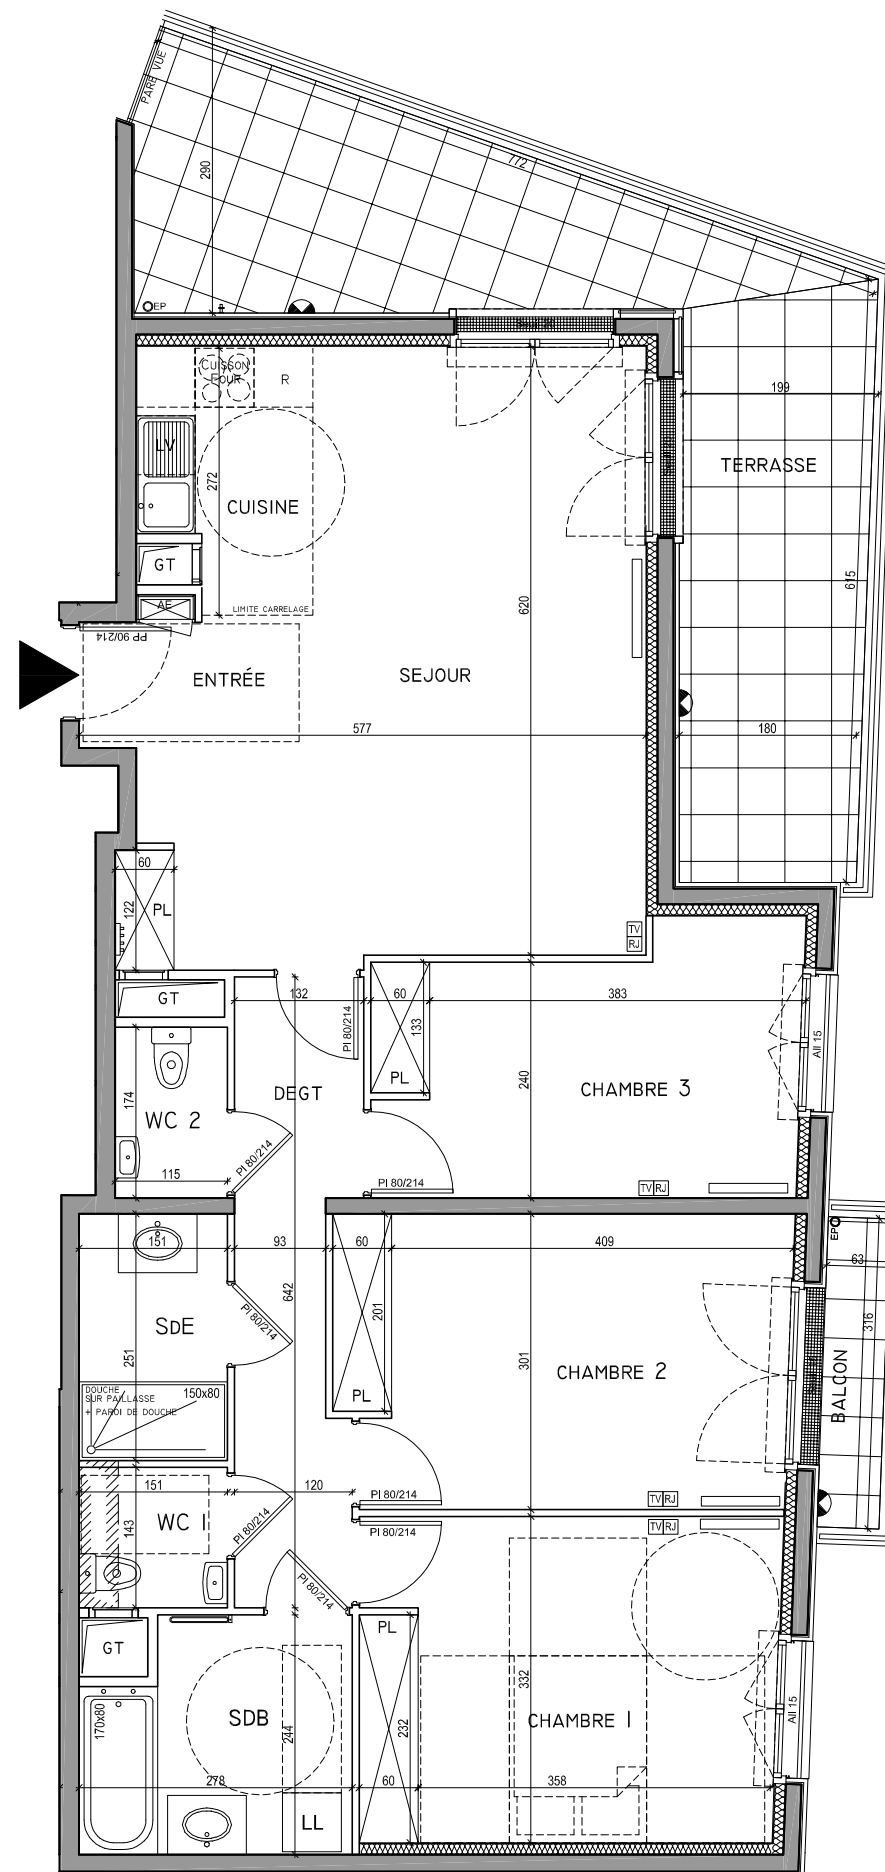

NOTA:
LE PRÉSENT DOCUMENT EXPRIME LA DISPOSITION GÉNÉRALE DE L'APPARTEMENT. DES MODIFICATIONS SONT SUSCEPTIBLES D'ÊTRE APPORTÉES SUR LE PLAN EN FONCTION DES NÉCESSITÉS TECHNIQUES ET/OU RÉGLEMENTAIRES DE LA RÉALISATION, TANT EN CE QUI CONCERNE LES DIMENSIONS LIBRES QUE L'AMÉNAGEMENT ET NOTAMMENT L'EMPLACEMENT DES APPAREILS SANITAIRES. LES RETOMBÉES, SOFFITES, FAUX-PLAFONDS ET CANALISATIONS NE SONT PAS TOUS FIGURÉS. LE MOBILIER ET L'ÉQUIPEMENT MÉNAGER DE LA CUISINE ONT UNE VALEUR INDICATIVE ET NE SONT PAS FOURNIS (SAUF KITCHENETTE).