
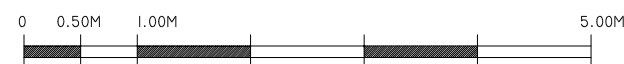
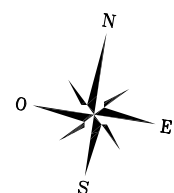
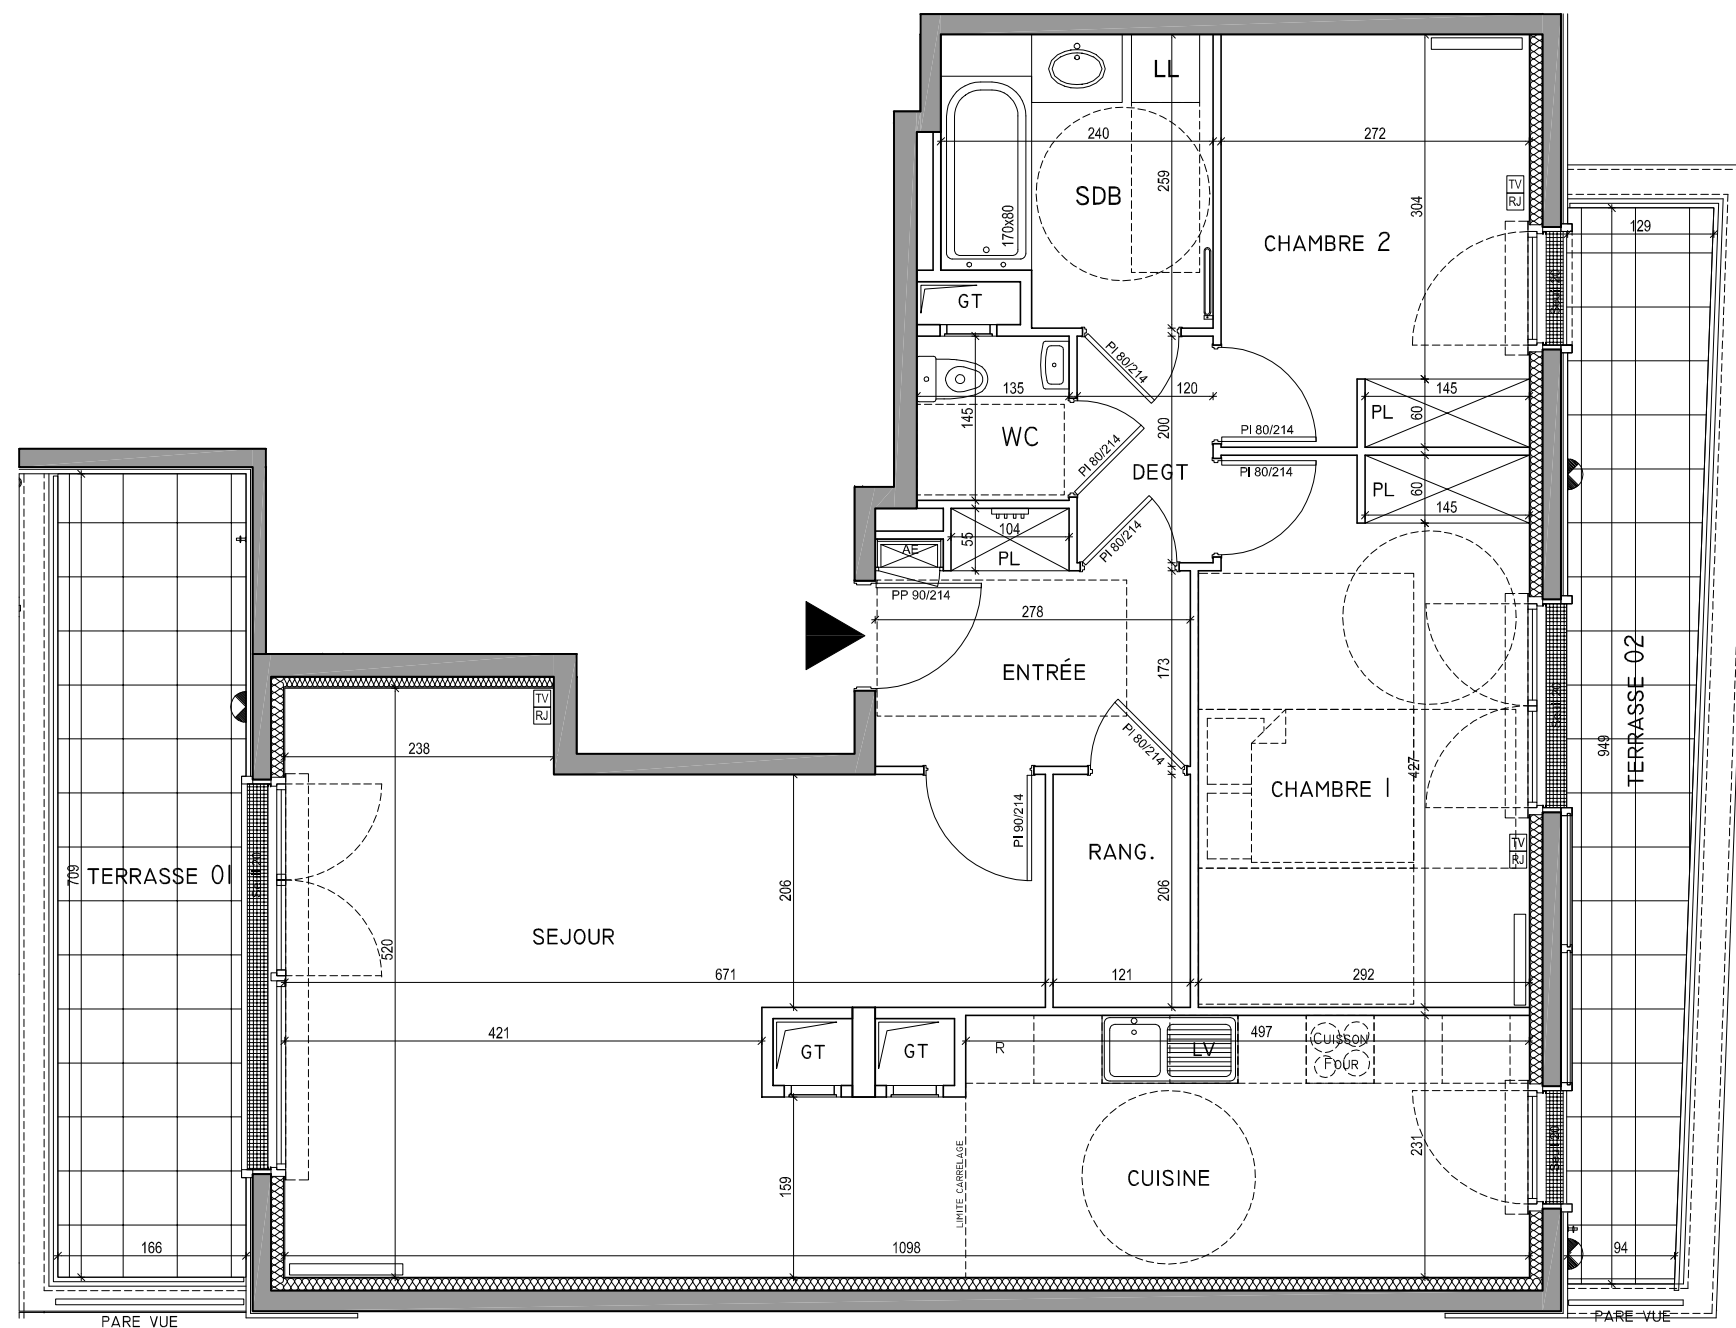


Plan de situation

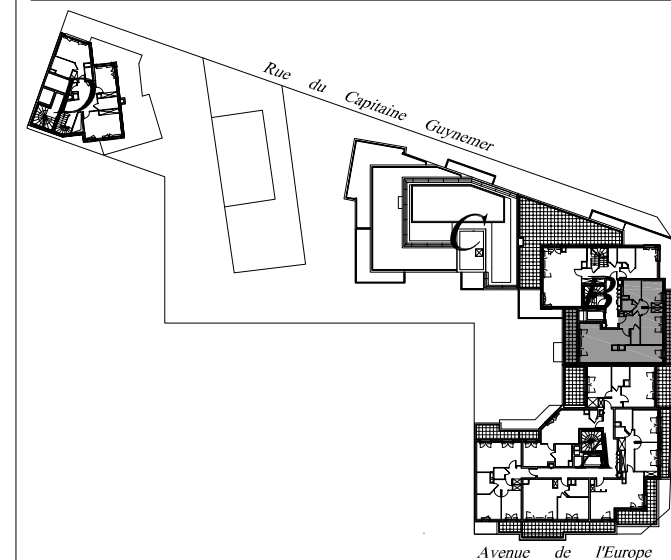

HALL B

Niveau	Typologie	Lot
7ÈME ÉTAGE	3 PIÈCES	B72
SEJOUR		28.46 m ²
CUISINE		11.47 m ²
ENTREE		5.37 m ²
RANGEMENT		2.49 m ²
CHAMBRE 1		13.96 m ²
CHAMBRE 2		9.85 m ²
DEGAGEMENT		2.36 m ²
SDB		5.81 m ²
WC		1.95 m ²

SURFACE HABITABLE 81.72 m²

TERRASSE 01 11.76 m²

TERRASSE 02 10.46 m²

SURFACE PRIVATIVE 103.94 m²

Légende

	SOFFITE ET FAUX-PLAFOND		ARMOIRE ÉLECTRIQUE
	PRISE TV SAT / FM		RADIATEUR
	PRISE TÉLÉPHONE (RJ45)		SÈCHE - SERVIETTES
	ROBINET DE PUISAGE		APPLIQUE
	NOURRICE CHAUFFAGE		PLAFONNIER

Date	Indice
JANVIER 2017	A

Maître d'ouvrage Sefri Cime **Architecte** J F A Atelier JFA

NOTA:
LE PRÉSENT DOCUMENT EXPRIME LA DISPOSITION GÉNÉRALE DE L'APPARTEMENT. DES MODIFICATIONS SONT SUSCEPTIBLES D'ÊTRE APPORTÉES SUR LE PLAN EN FONCTION DES NÉCESSITÉS TECHNIQUES ET/OU RÉGLEMENTAIRES DE LA RÉALISATION, TANT EN CE QUI CONCERNE LES DIMENSIONS LIBRES QUE L'AMÉNAGEMENT ET NOTAMMENT L'EMPLACEMENT DES APPAREILS SANITAIRES. LES RETOMBÉES, SOFFITES, FAUX-PLAFONDS ET CANALISATIONS NE SONT PAS TOUS FIGURÉS. LE MOBILIER ET L'ÉQUIPEMENT MÉNAGER DE LA CUISINE ONT UNE VALEUR INDICATIVE ET NE SONT PAS FOURNIS (SAUF KITCHENETTE).