
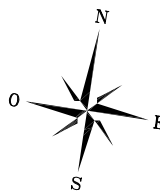
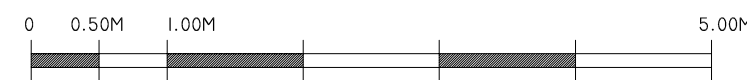
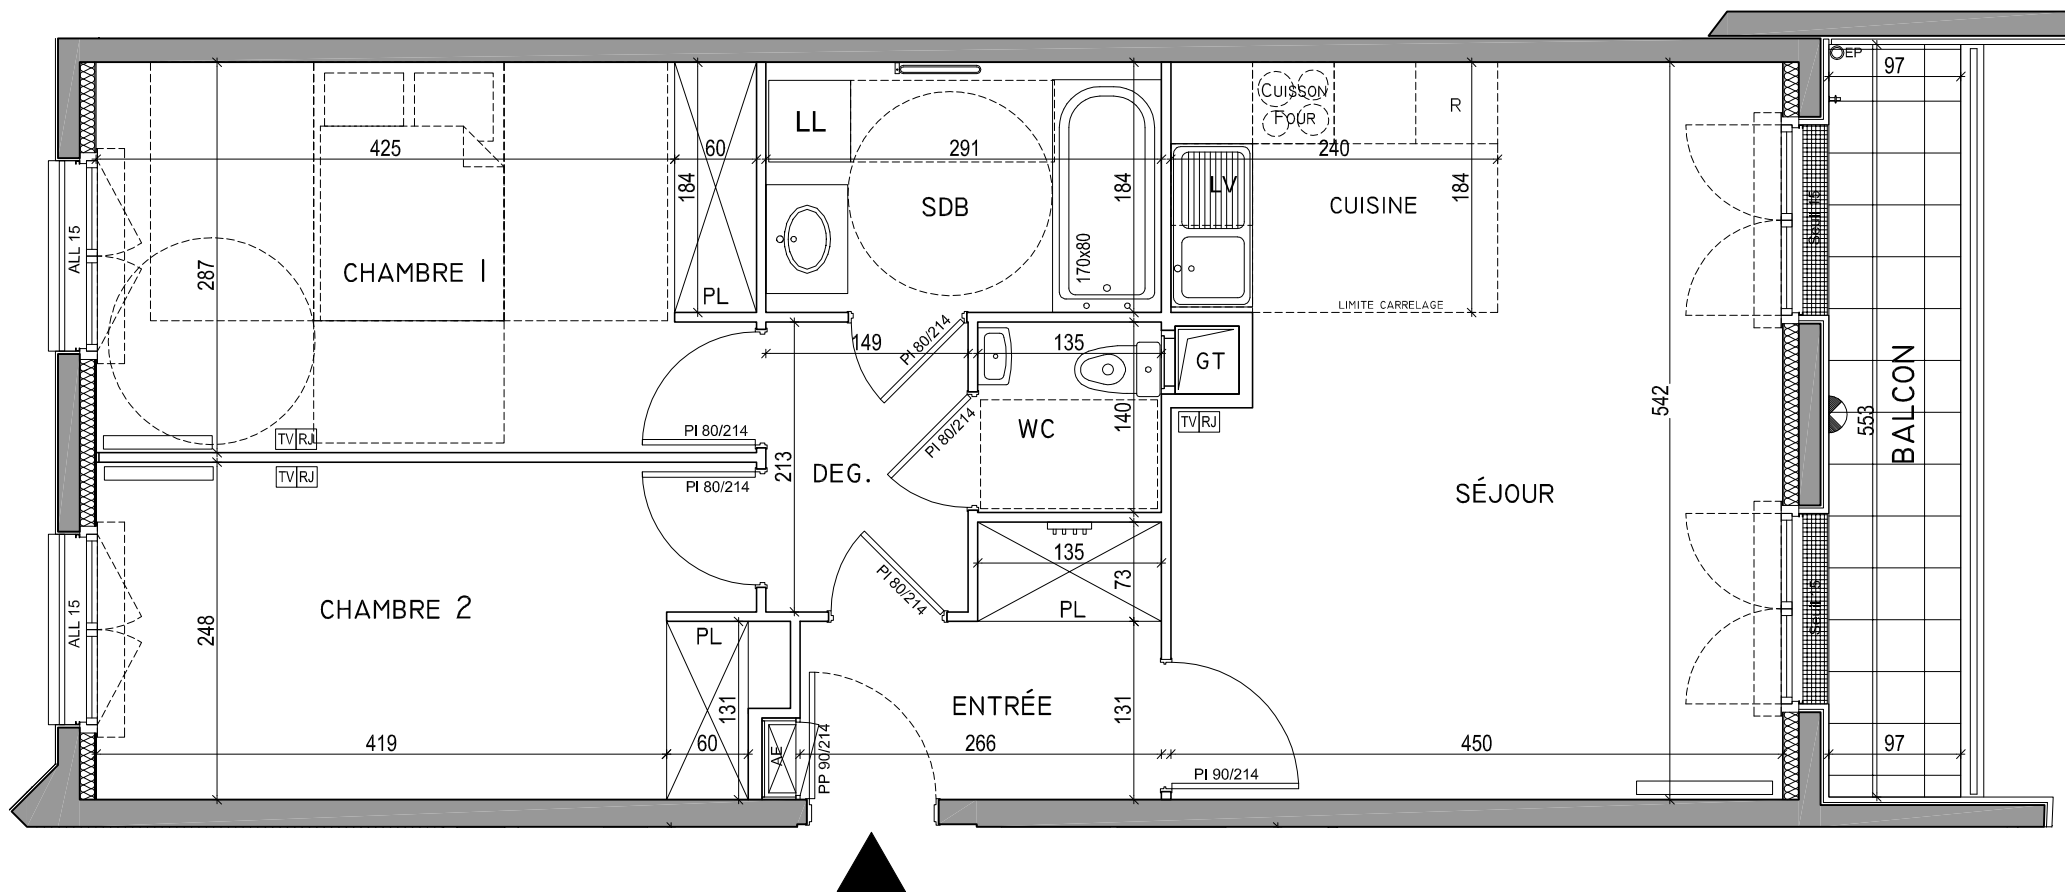


Plan de situation

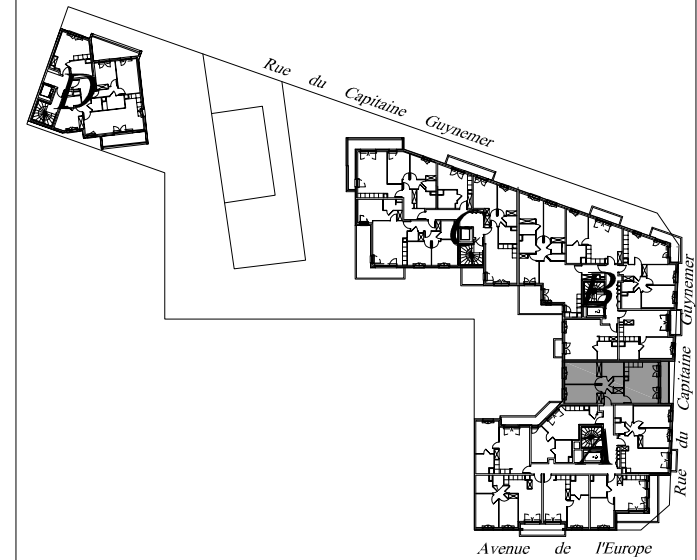

NOTA:
LE PRÉSENT DOCUMENT EXPRIME LA DISPOSITION GÉNÉRALE DE L'APPARTEMENT. DES MODIFICATIONS SONT SUSCEPTIBLES D'ÊTRE APPORTÉES SUR LE PLAN EN FONCTION DES NÉCESSITÉS TECHNIQUES ET/OU RÉGLEMENTAIRES DE LA RÉALISATION, TANT EN CE QUI CONCERNE LES DIMENSIONS LIBRES QUE L'AMÉNAGEMENT ET NOTAMMENT L'EMPLACEMENT DES APPAREILS SANITAIRES. LES RETOMBÉES, SOFFITES, FAUX-PLAFONDS ET CANALISATIONS NE SONT PAS TOUS FIGURÉS. LE MOBILIER ET L'ÉQUIPEMENT MÉNAGER DE LA CUISINE ONT UNE VALEUR INDICATIVE ET NE SONT PAS FOURNIS (SAUF KITCHENETTE).

HALL A

Niveau	Typologie	Lot
2ÈME ÉTAGE	3 PIÈCES	A22

SEJOUR / CUISINE	23.94 m ²
CHAMBRE 1	13.88 m ²
CHAMBRE 2	12.11 m ²
ENTREE	4.46 m ²
DEGAGEMENT	3.17 m ²
SDB	5.35 m ²
WC	1.89 m ²

SURFACE HABITABLE	64.80 m²
BALCON	5.36 m ²
SURFACE PRIVATIVE	70.16 m²

Légende

	SOFFITE ET FAUX-PLAFOND		ARMOIRE ÉLECTRIQUE
	PRISE TV SAT / FM		RADIATEUR
	PRISE TÉLÉPHONE (RJ45)		SÈCHE - SERVIETTES
	ROBINET DE PUISAGE		APPLIQUE
	NOURRICE CHAUFFAGE		PLAFONNIER

Date	Indice
JANVIER 2017	A

Maître d'ouvrage Sefri Cime **Architecte** J F A Atelier JFA