


Plan de situation

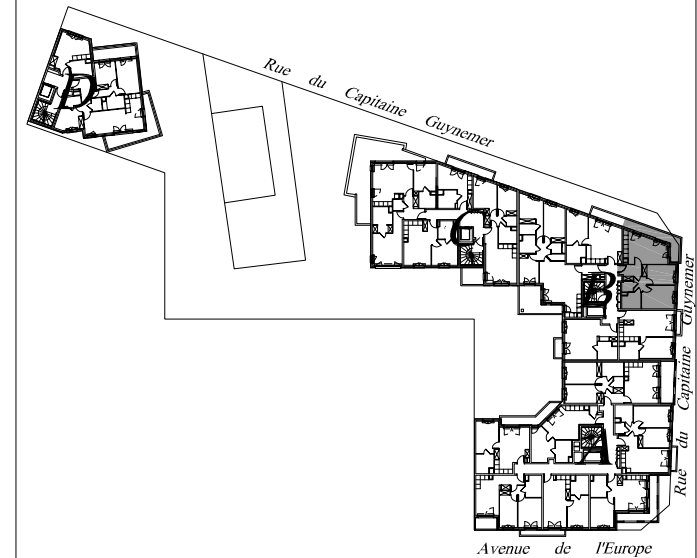

HALL B

Niveau	Typologie	Lot
5ÈME ÉTAGE	3 PIÈCES	B53
SEJOUR / CUISINE		21.76 m ²
CHAMBRE 1		12.64 m ²
CHAMBRE 2		10.14 m ²
ENTREE		5.17 m ²
DEGAGEMENT		3.17 m ²
SDB		5.18 m ²
WC		1.85 m ²
SURFACE HABITABLE		59.91 m²
BALCON		11.03 m ²
SURFACE PRIVATIVE		70.94 m²

Légende



	SOFFITE ET FAUX-PLAFOND		ARMOIRE ÉLECTRIQUE
	PRISE TV SAT / FM		RADIATEUR
	PRISE TÉLÉPHONE (RJ45)		SÈCHE - SERVIETTES
	ROBINET DE PUISAGE		APPLIQUE
	NOURRICE CHAUFFAGE		PLAFONNIER

Date	Indice
JANVIER 2017	A

Maître d'ouvrage



Architecte

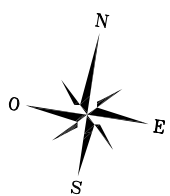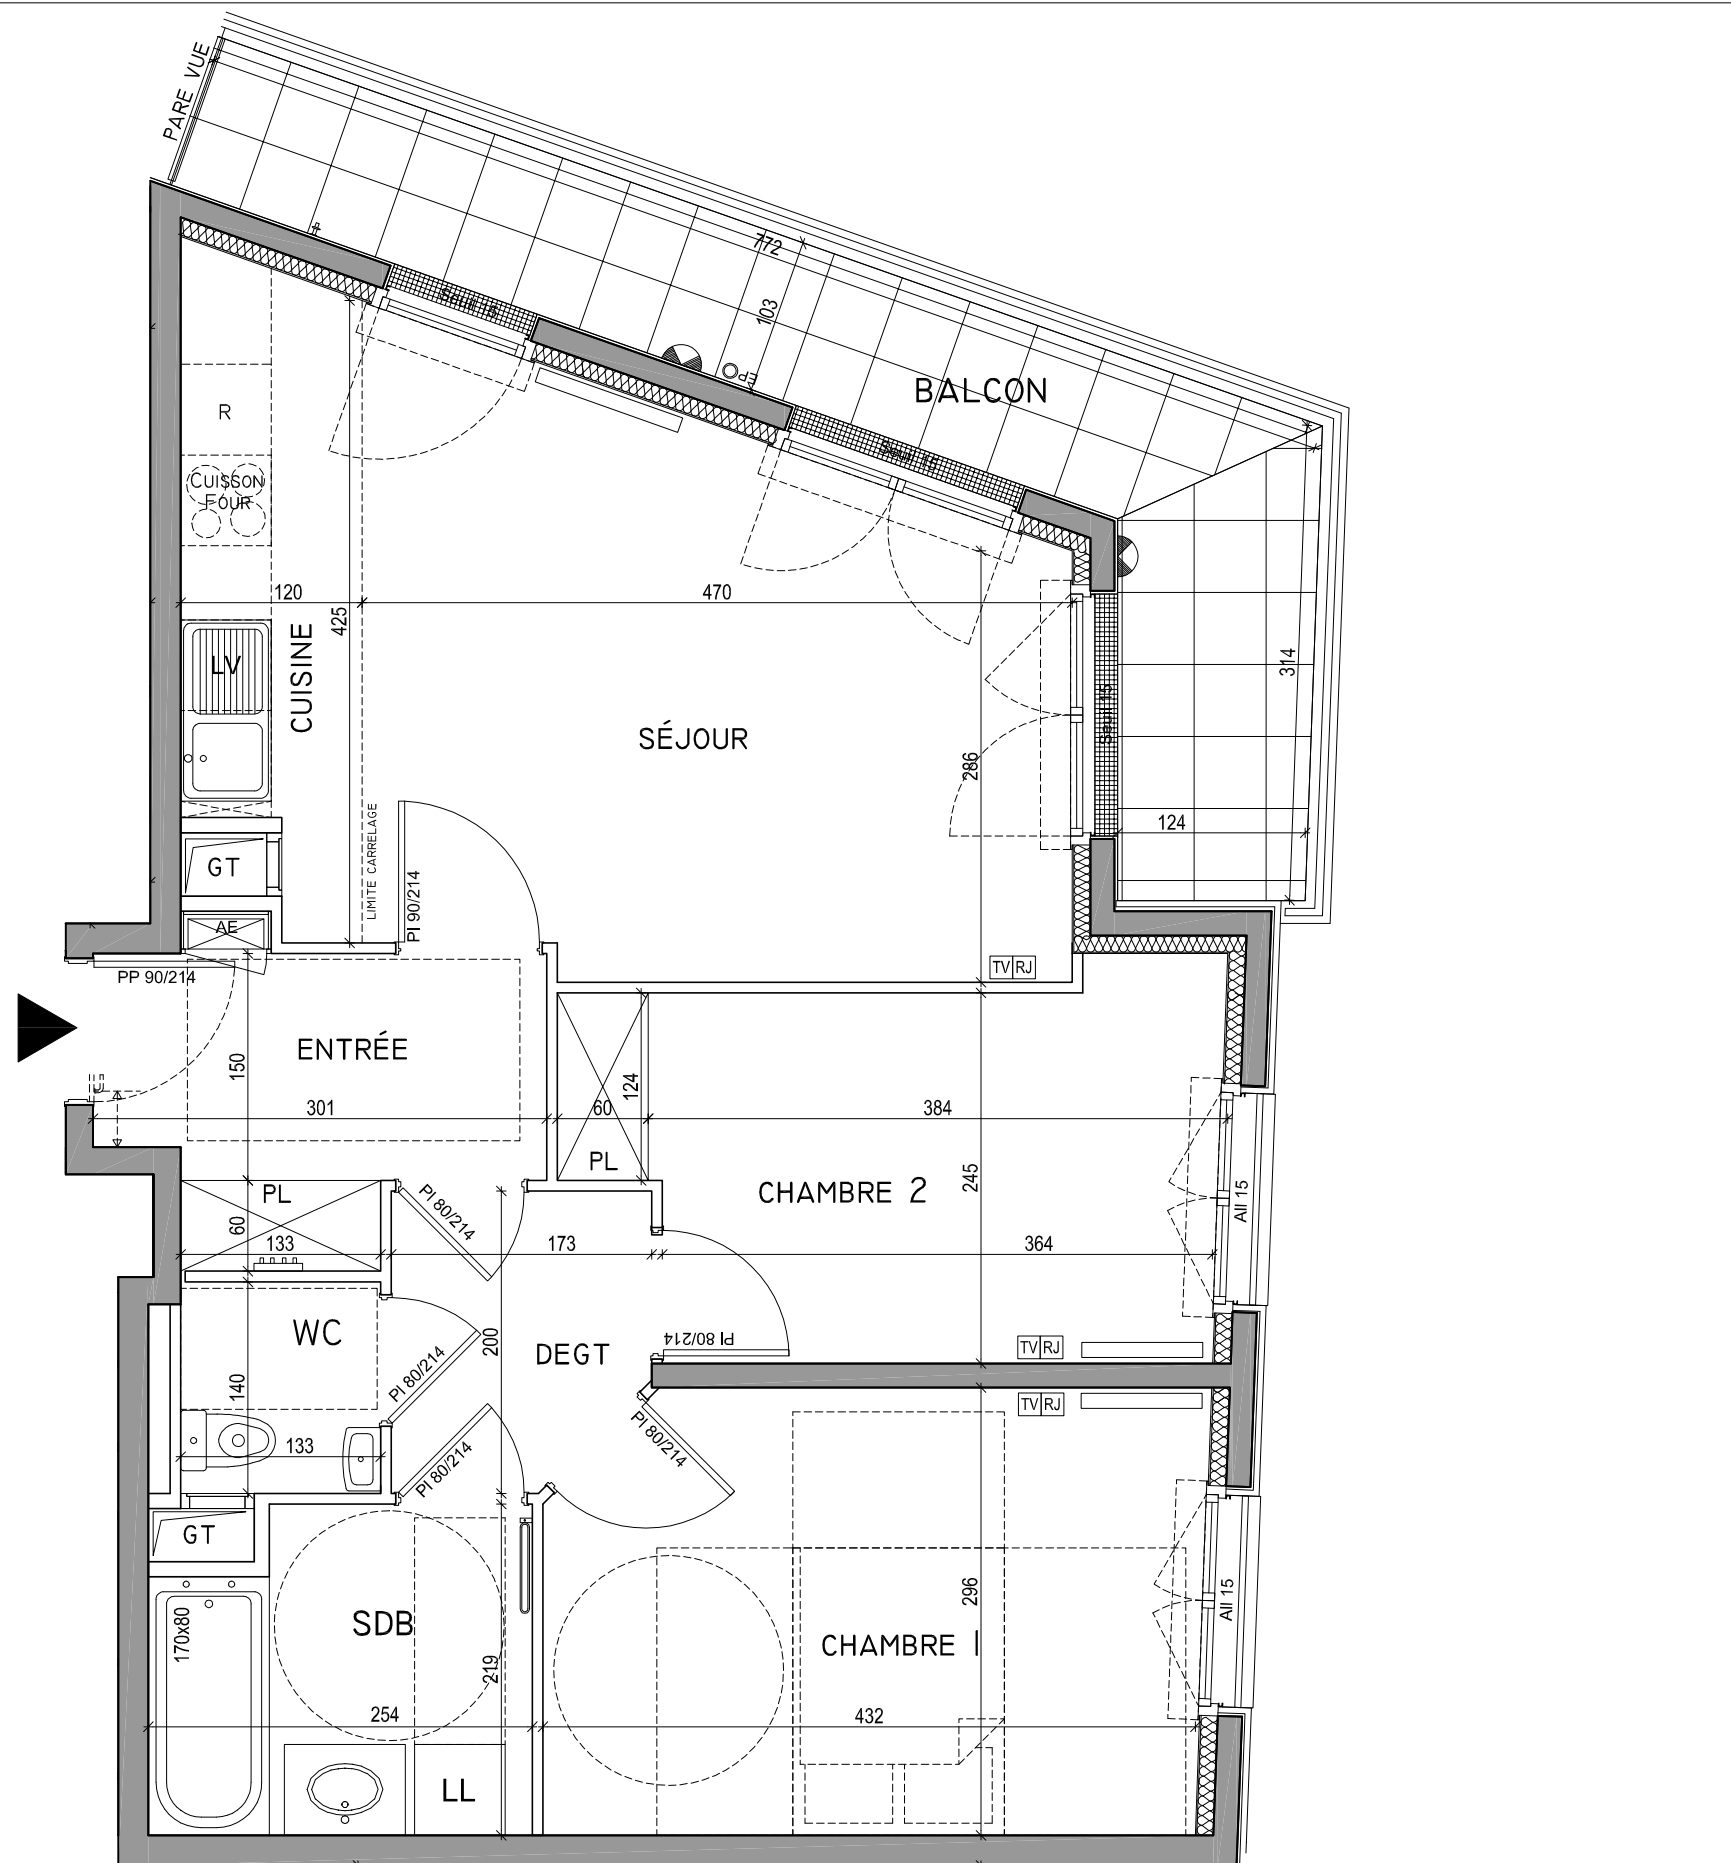

NOTA:
LE PRÉSENT DOCUMENT EXPRIME LA DISPOSITION GÉNÉRALE DE L'APPARTEMENT. DES MODIFICATIONS SONT SUSCEPTIBLES D'ÊTRE APPORTÉES SUR LE PLAN EN FONCTION DES NÉCESSITÉS TECHNIQUES ET/OU RÉGLEMENTAIRES DE LA RÉALISATION, TANT EN CE QUI CONCERNE LES DIMENSIONS LIBRES QUE L'AMÉNAGEMENT ET NOTAMMENT L'EMPLACEMENT DES APPAREILS SANITAIRES. LES RETOMBÉES, SOFFITES, FAUX-PLAFONDS ET CANALISATIONS NE SONT PAS TOUS FIGURÉS. LE MOBILIER ET L'ÉQUIPEMENT MÉNAGER DE LA CUISINE ONT UNE VALEUR INDICATIVE ET NE SONT PAS FOURNIS (SAUF KITCHENETTE).