


Plan de situation

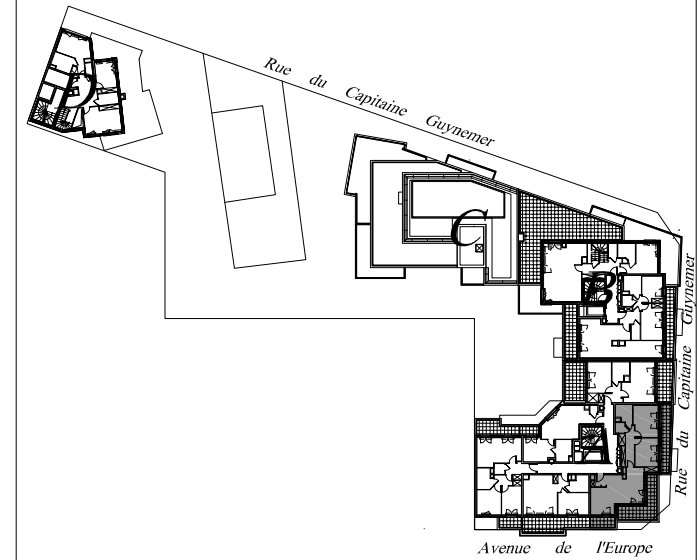

HALL A

Niveau	Typologie	Lot
7ÈME ÉTAGE	3 PIÈCES	A73
SEJOUR / CUISINE / ENTREE		29.66 m ²
RANGEMENT		1.26 m ²
WC 01		1.76 m ²
CHAMBRE 1		13.70 m ²
CHAMBRE 2		13.03 m ²
DEGAGEMENT		9.49 m ²
SDB		5.37 m ²
WC		1.82 m ²
SURFACE HABITABLE		76.09 m²
TERRASSE		14.14 m ²
TERRASSE		9.86 m ²
TERRASSE		4.08 m ²
SURFACE PRIVATIVE		104.17 m²

Légende



	SOFFITE ET FAUX-PLAFOND		ARMOIRE ÉLECTRIQUE
	PRISE TV SAT / FM		RADIATEUR
	PRISE TÉLÉPHONE (RJ45)		SÈCHE - SERVIETTES
	ROBINET DE PUISAGE		APPLIQUE
	NOURRICE CHAUFFAGE		PLAFONNIER

Date	Indice
JANVIER 2017	A

Maître d'ouvrage



Architecte

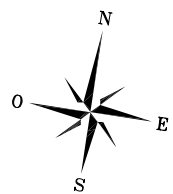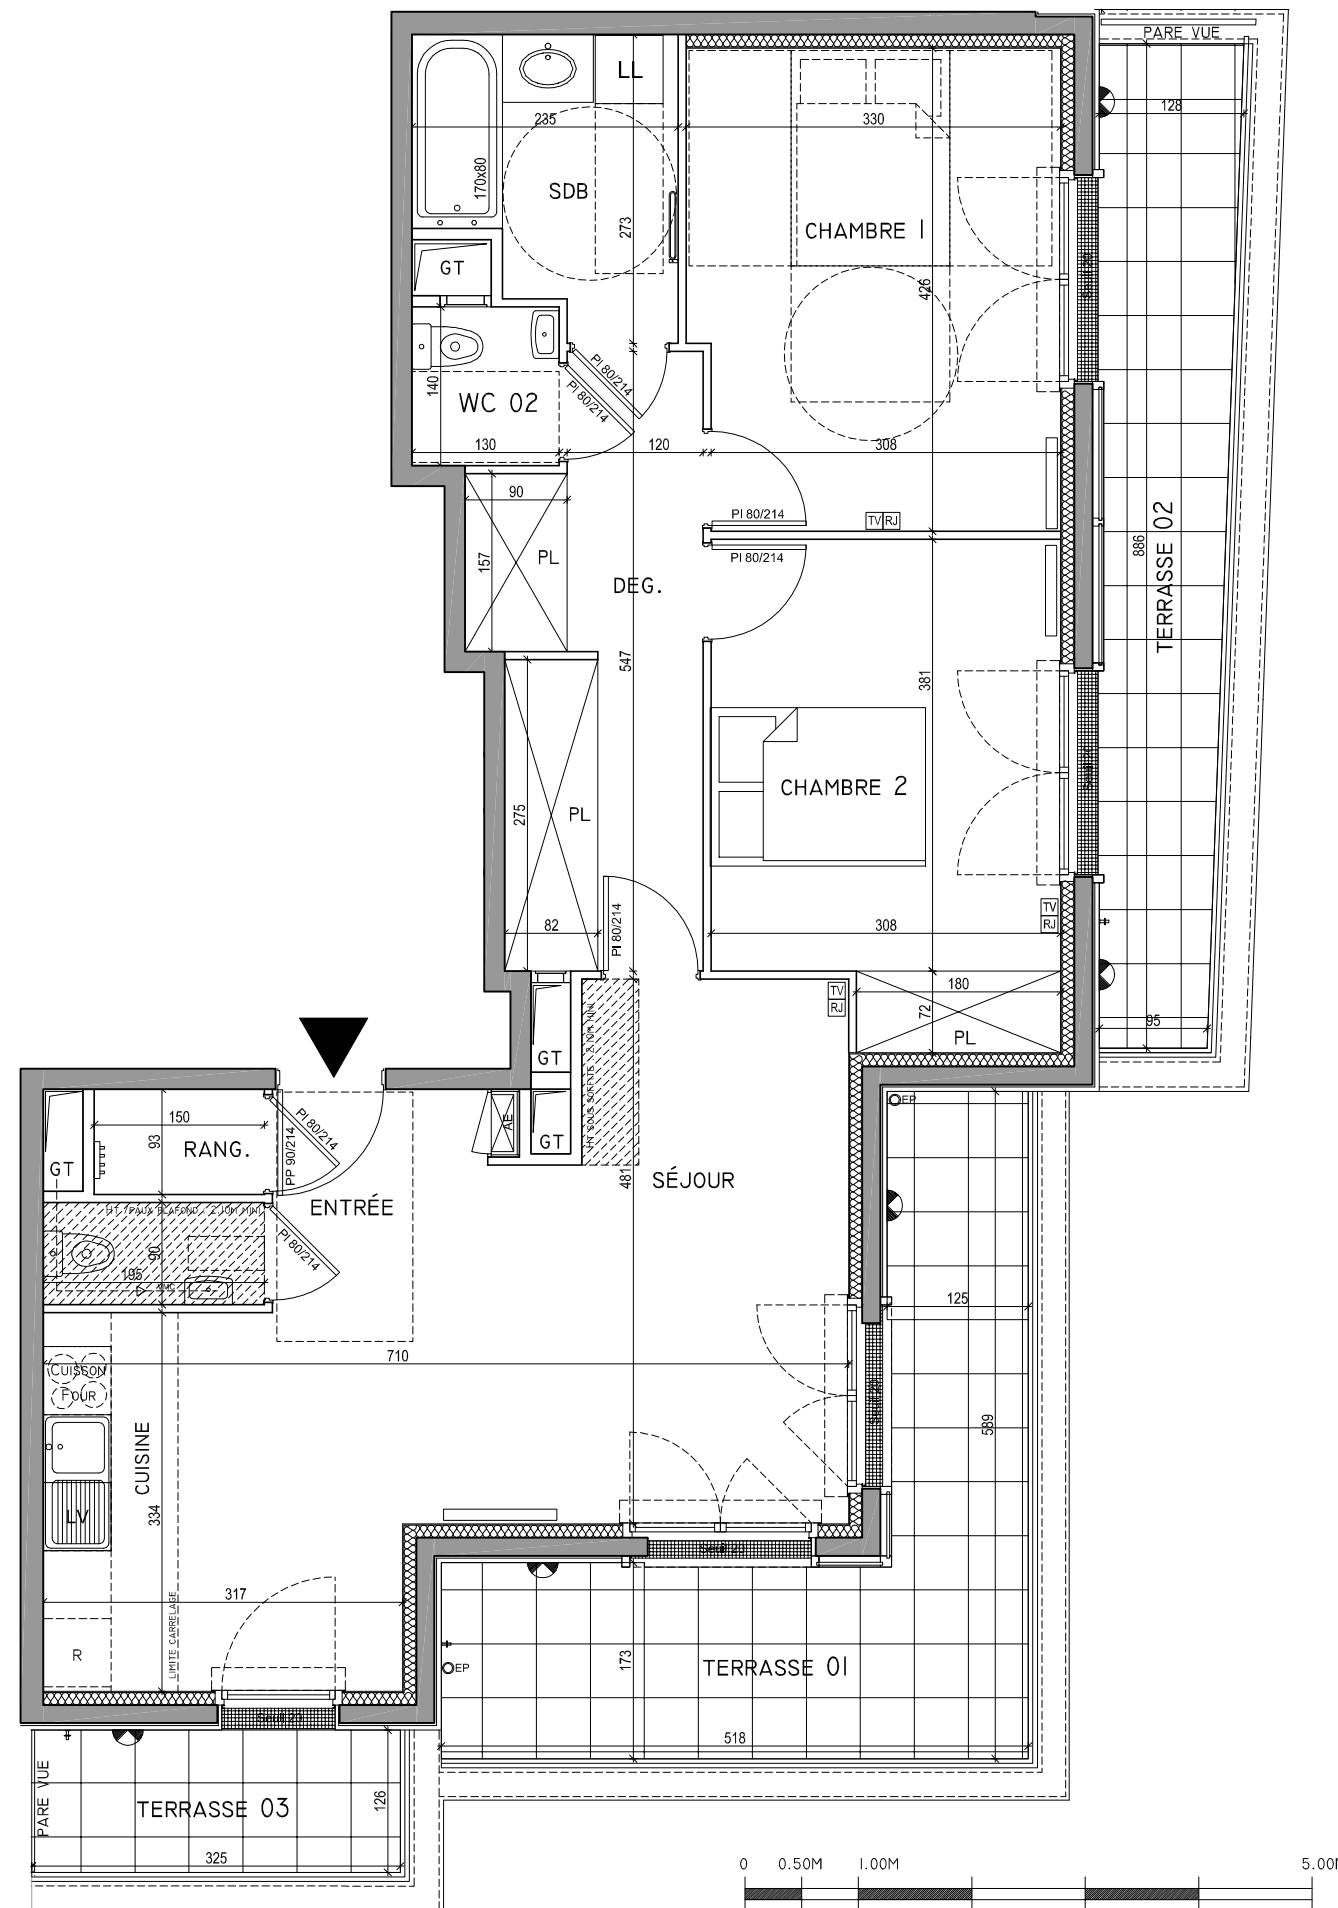

NOTA:
LE PRÉSENT DOCUMENT EXPRIME LA DISPOSITION GÉNÉRALE DE L'APPARTEMENT. DES MODIFICATIONS SONT SUSCEPTIBLES D'ÊTRE APPORTÉES SUR LE PLAN EN FONCTION DES NÉCESSITÉS TECHNIQUES ET/OU RÉGLEMENTAIRES DE LA RÉALISATION, TANT EN CE QUI CONCERNE LES DIMENSIONS LIBRES QUE L'AMÉNAGEMENT ET NOTAMMENT L'EMPLACEMENT DES APPAREILS SANITAIRES. LES RETOMBÉES, SOFFITES, FAUX-PLAFONDS ET CANALISATIONS NE SONT PAS TOUS FIGURÉS. LE MOBILIER ET L'ÉQUIPEMENT MÉNAGER DE LA CUISINE ONT UNE VALEUR INDICATIVE ET NE SONT PAS FOURNIS (SAUF KITCHENETTE).