


Plan de situation

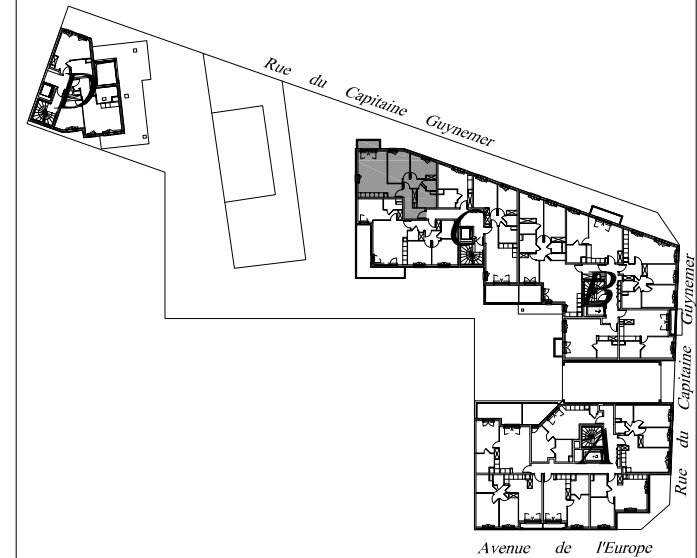

HALL C

Niveau	Typologie	Lot
IER ÉTAGE	3 PIÈCES	C12

SEJOUR / CUISINE	27.09 m ²
CHAMBRE 1	11.83 m ²
CHAMBRE 2	9.54 m ²
ENTREE	7.94 m ²
DEGAGEMENT	3.64 m ²
SDB	5.58 m ²
WC	1.89 m ²

SURFACE HABITABLE 67.51 m²



BALCON 2.95 m²
SURFACE PRIVATIVE 70.46 m²

Légende

	SOFFITE ET FAUX-PLAFOND		ARMOIRE ÉLECTRIQUE
	PRISE TV SAT / FM		RADIATEUR
	PRISE TÉLÉPHONE (RJ45)		SÈCHE - SERVIETTES
	ROBINET DE PUISAGE		APPLIQUE
	NOURRICE CHAUFFAGE		PLAFONNIER

Date	Indice
JANVIER 2017	A

Maître d'ouvrage	Architecte

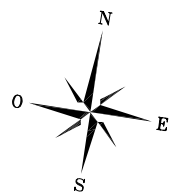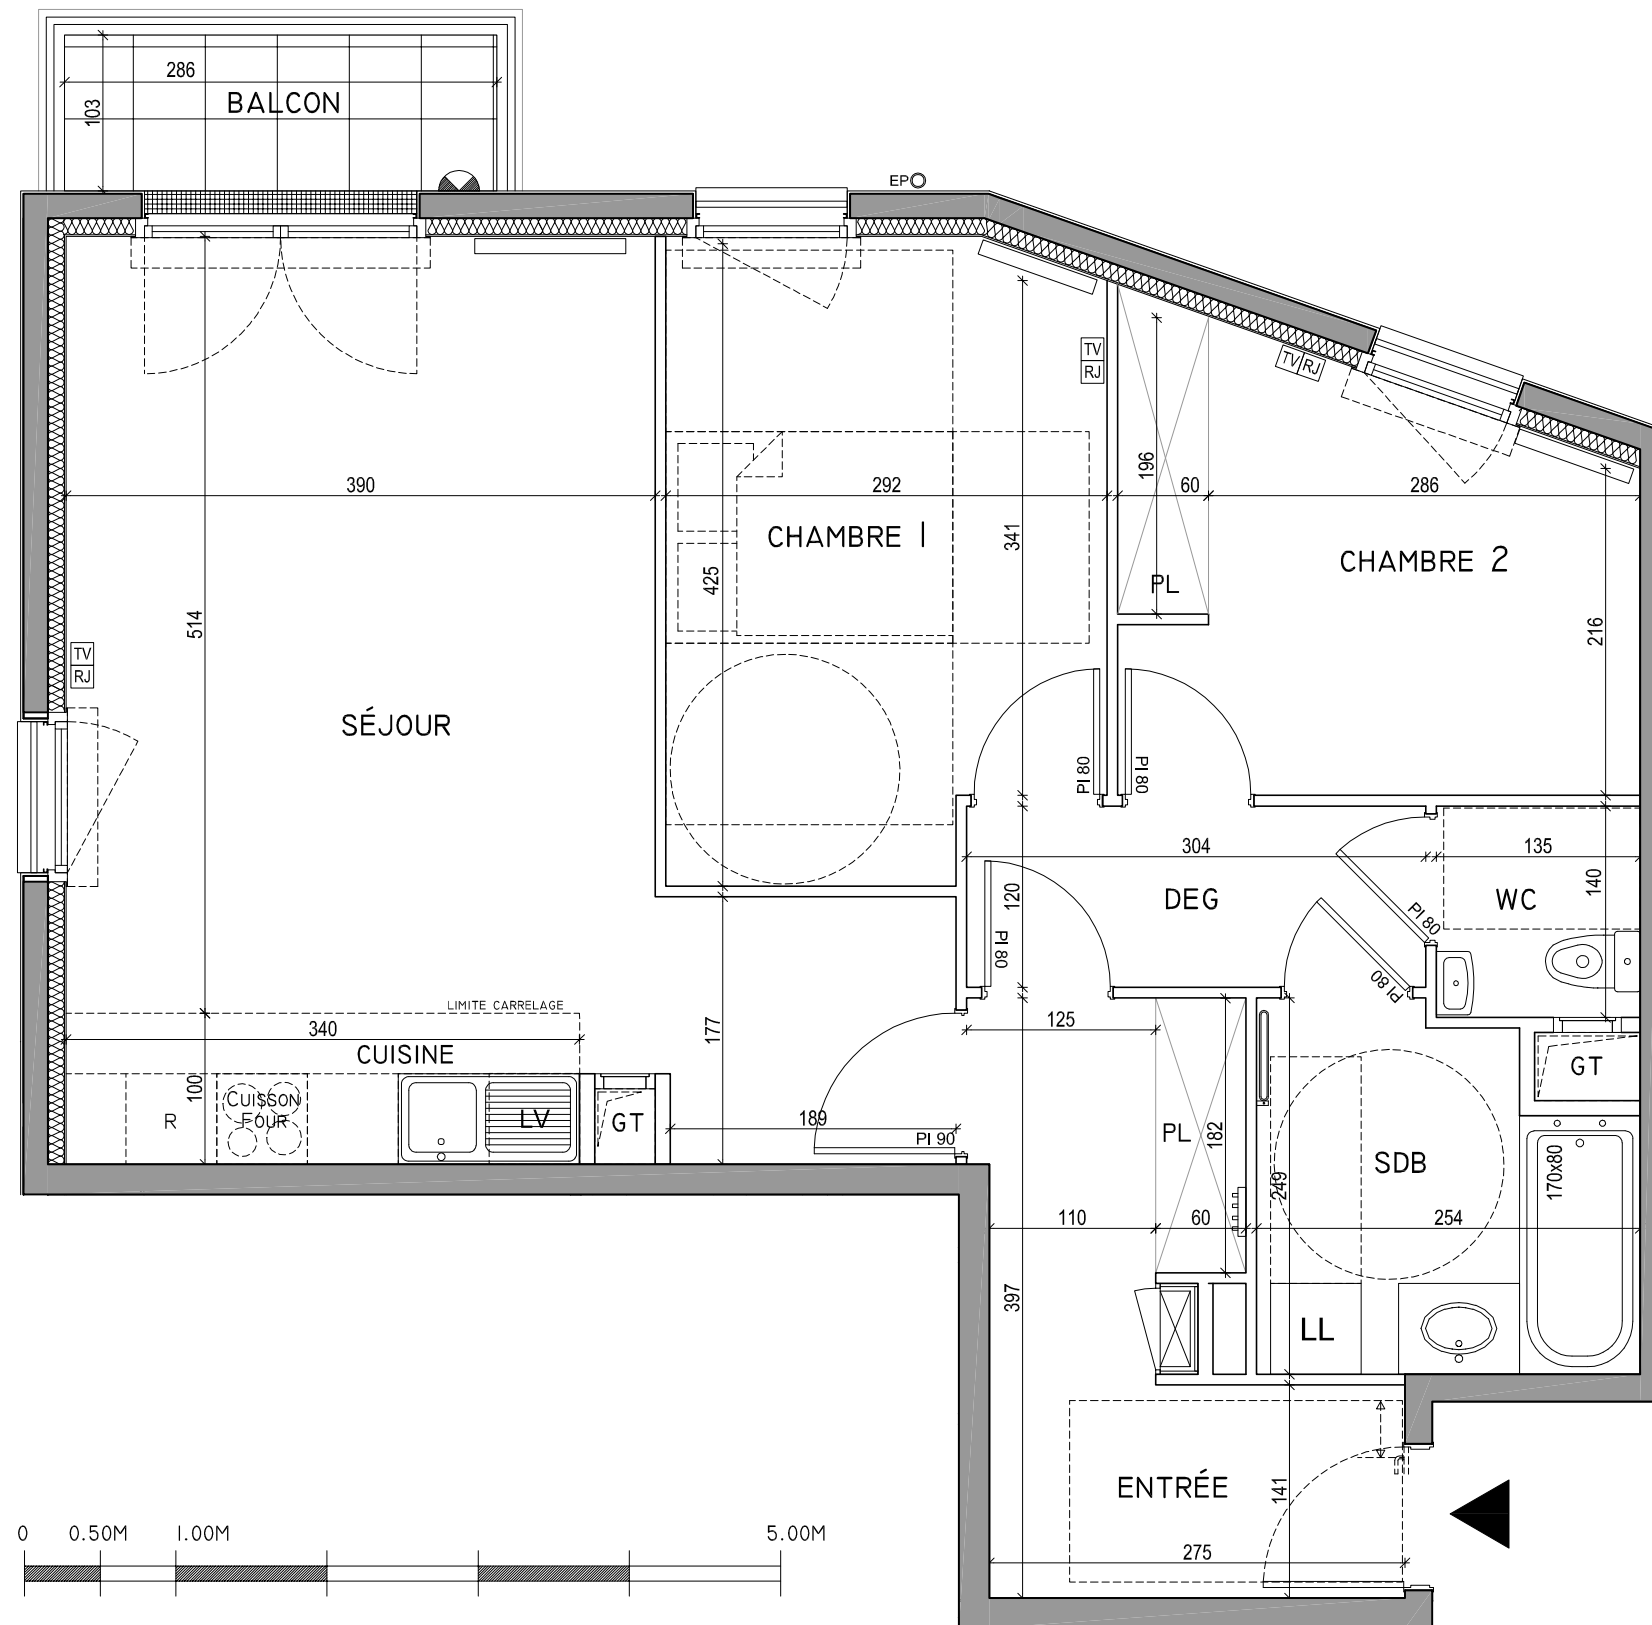

NOTA:
LE PRÉSENT DOCUMENT EXPRIME LA DISPOSITION GÉNÉRALE DE L'APPARTEMENT. DES MODIFICATIONS SONT SUSCEPTIBLES D'ÊTRE APPORTÉES SUR LE PLAN EN FONCTION DES NÉCESSITÉS TECHNIQUES ET/OU RÉGLEMENTAIRES DE LA RÉALISATION, TANT EN CE QUI CONCERNE LES DIMENSIONS LIBRES QUE L'AMÉNAGEMENT ET NOTAMMENT L'EMPLACEMENT DES APPAREILS SANITAIRES. LES RETOMBÉES, SOFFITES, FAUX-PLAFONDS ET CANALISATIONS NE SONT PAS TOUS FIGURÉS. LE MOBILIER ET L'ÉQUIPEMENT MÉNAGER DE LA CUISINE ONT UNE VALEUR INDICATIVE ET NE SONT PAS FOURNIS (SAUF KITCHENETTE).