




Rue Robert Dupont
Rue du Ménil
92600 ASNIERES SUR SEINE

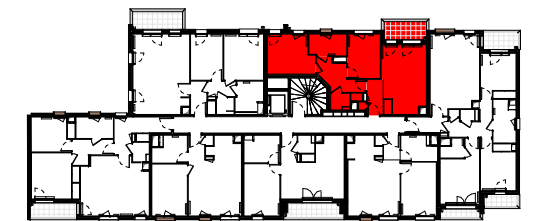


Plan de réperage



Rue Robert Dupont

Bâtiment: C

Niveau: R+3	Typologie: 3P	Lot: C301
ENTRÉE		4.79 m ²
SÉJOUR/CUISINE		18.11 m ²
DGT		7.28 m ²
CHAMBRE 1		11.11 m ²
CHAMBRE 2		9.08 m ²
SDB		5.09 m ²
WC		2.00 m ²
SURFACE HABITABLE		57.45 m²
BALCON		4.97 m ²
		4.97 m ²
SURFACE PRIVATIVE		62.42 m²

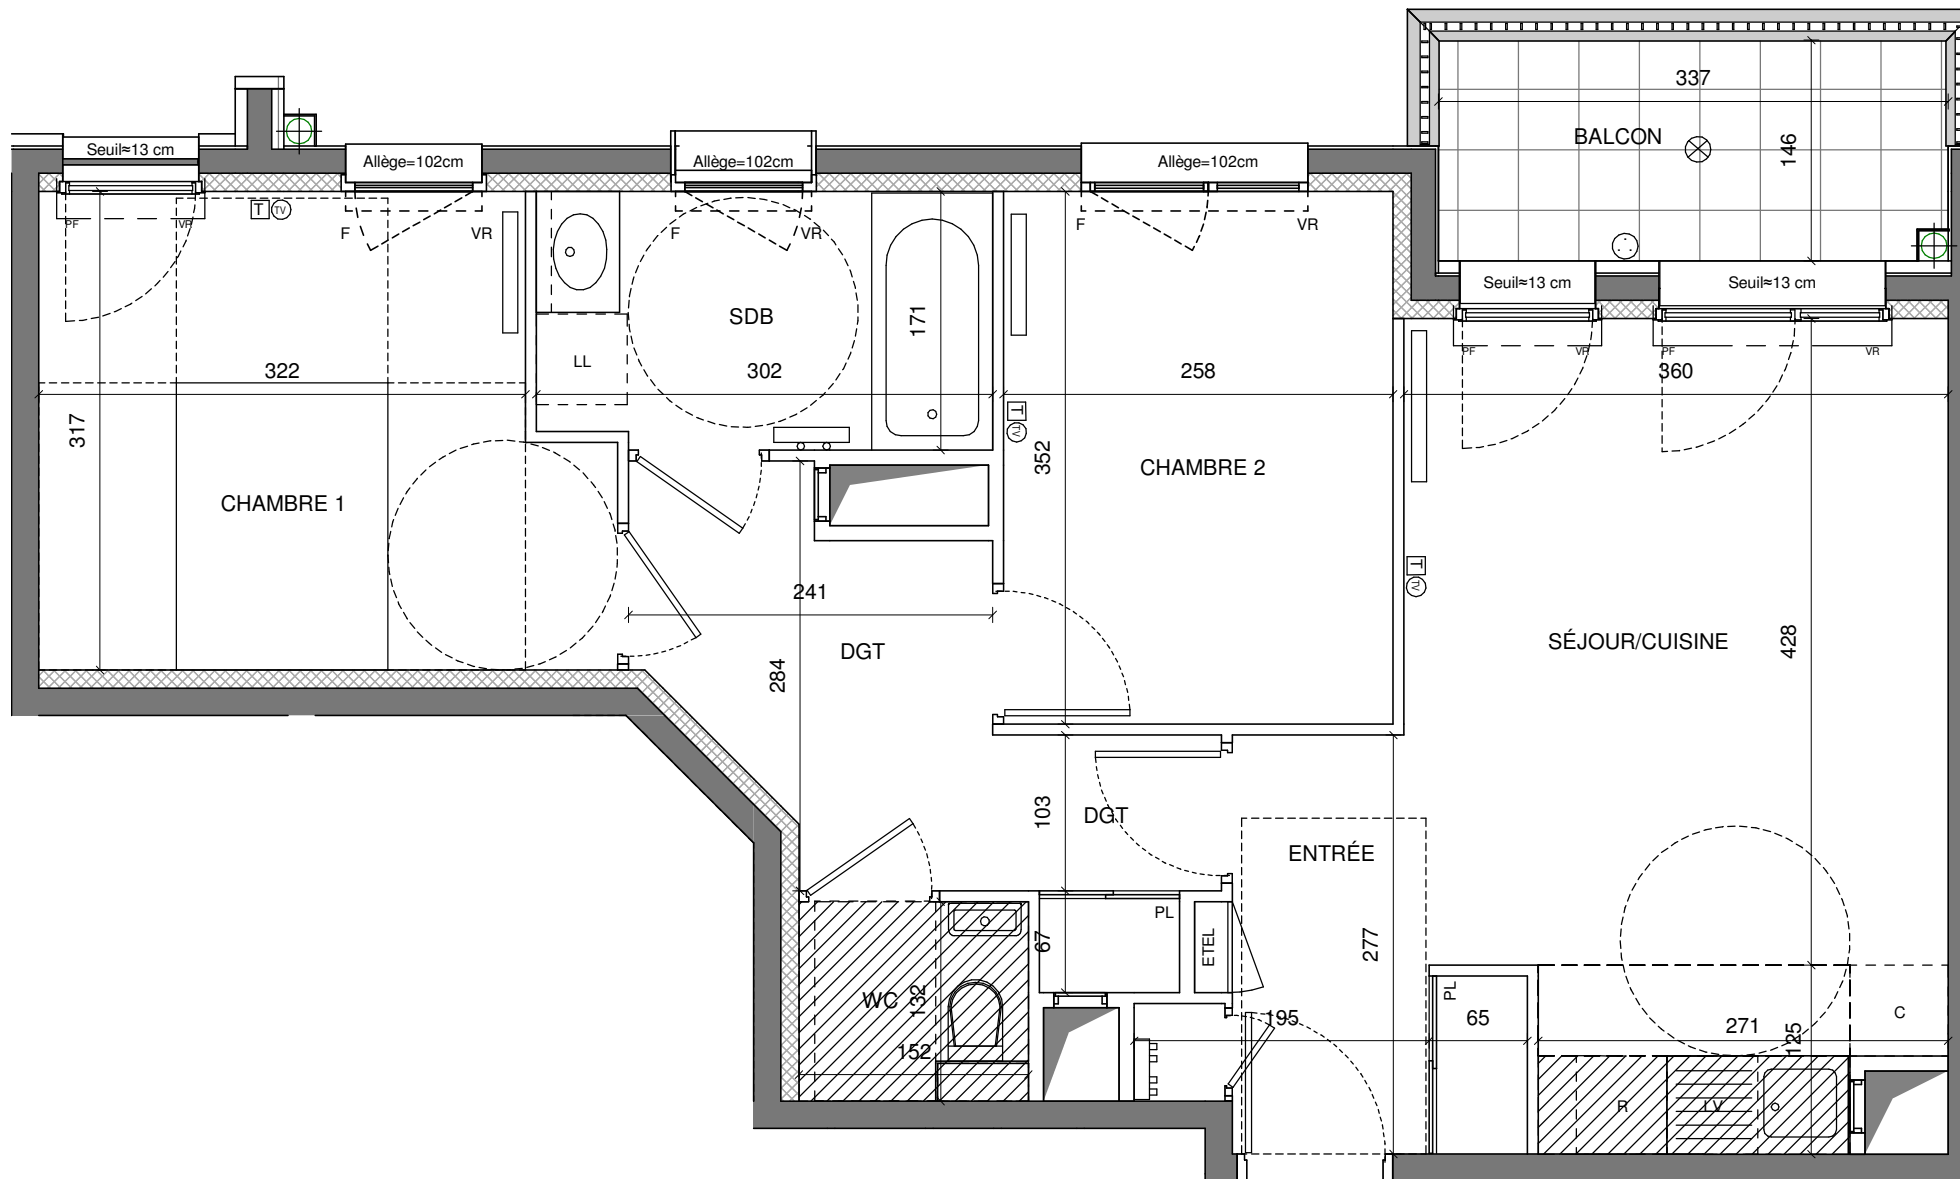


C301

Légende

PF: Porte-fenêtre	C: Cuisson
FF: Fenêtre-fixe	R: Réfrigérateur
VR: Volet roulant	LL: Lave-Linge
PV: Pare-vue	LV: Lave-Vaisselle
	PL: Placard
HSP: Hauteur sous plafond/poutre	⊕: Robinet de puisage
HSPF: Hauteur sous faux plafond	⊕: Sèche serviette
HSE: Hauteur sous escalier	⊕: Radiateur
Retombée de poutre	ETEL: Tableau électrique
Soffite et faux-plafond	⊕: Prise étanche
T/RJ: TV/RJ	⊕: Applique en sous face
Nourrice chauffage	⊕: Applique en façade

Date	02/10/2019
Indice	

Maître d'ouvrage	Architecte
-------------------------	-------------------

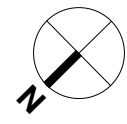

NOTA: Des modifications sont susceptibles d'être apportées à ce plan en fonction des nécessités techniques, réglementaires et/ou administratives tant en ce qui concerne les dimensions libres que les équipements (dont sanitaires et électriques). Les retombées, faux plafonds, soffites ainsi que l'emplacement des radiateurs sont figurés à titre indicatif. Les hauteurs de seuils et d'allèges sont approximatives. Les surfaces indiquées sont approximatives. La surface des placards est comprise dans la surface des pièces attenantes. Tolérances dimensions et surfaces 5%.