




Rue Robert Dupont
Rue du Ménil
92600 ASNIERES SUR SEINE

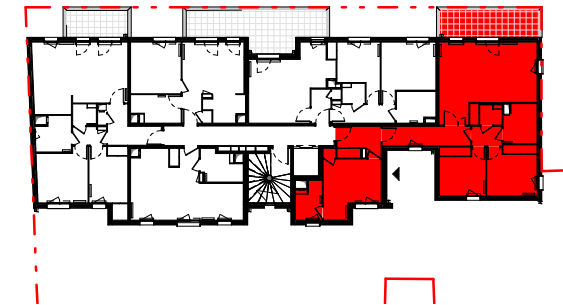

Plan de réperage



Bâtiment: D

Niveau: R+1 Typologie: 4P Lot: D105

ENTRÉE	5.87 m ²
SÉJOUR/CUISINE	29.80 m ²
DGT	2.61 m ²
DGT	7.61 m ²
CHAMBRE 1	13.56 m ²
CHAMBRE 2	10.99 m ²
CHAMBRE 3	9.83 m ²
SDB	5.54 m ²
SDE/WC	4.12 m ²
WC	1.94 m ²
SURFACE HABITABLE	91.87 m²
BALCON	11.84 m ²
SURFACE PRIVATIVE	103.71 m²

Légende

PF: Porte-fenêtre	C: Cuisson
FF: Fenêtre-fixe	R: Réfrigérateur
VR: Volet roulant	LL: Lave-Linge
PV: Pare-vue	LV: Lave-Vaisselle
	PL: Placard
HSP: Hauteur sous plafond/poutre	⊕: Robinet de puisage
HSPF: Hauteur sous faux plafond	☼: Sèche serviette
HSE: Hauteur sous escalier	☼: Radiateur
---: Retombée de poutre	E TEL: Tableau électrique
▨: Soffite et faux-plafond	⊙: Prise étanche
T/RJ: TV/RJ	⊗: Applique en sous face
☼: Nourrice chauffage	⊗: Applique en façade


Date

02/10/2019

Maître d'ouvrage



Architecte

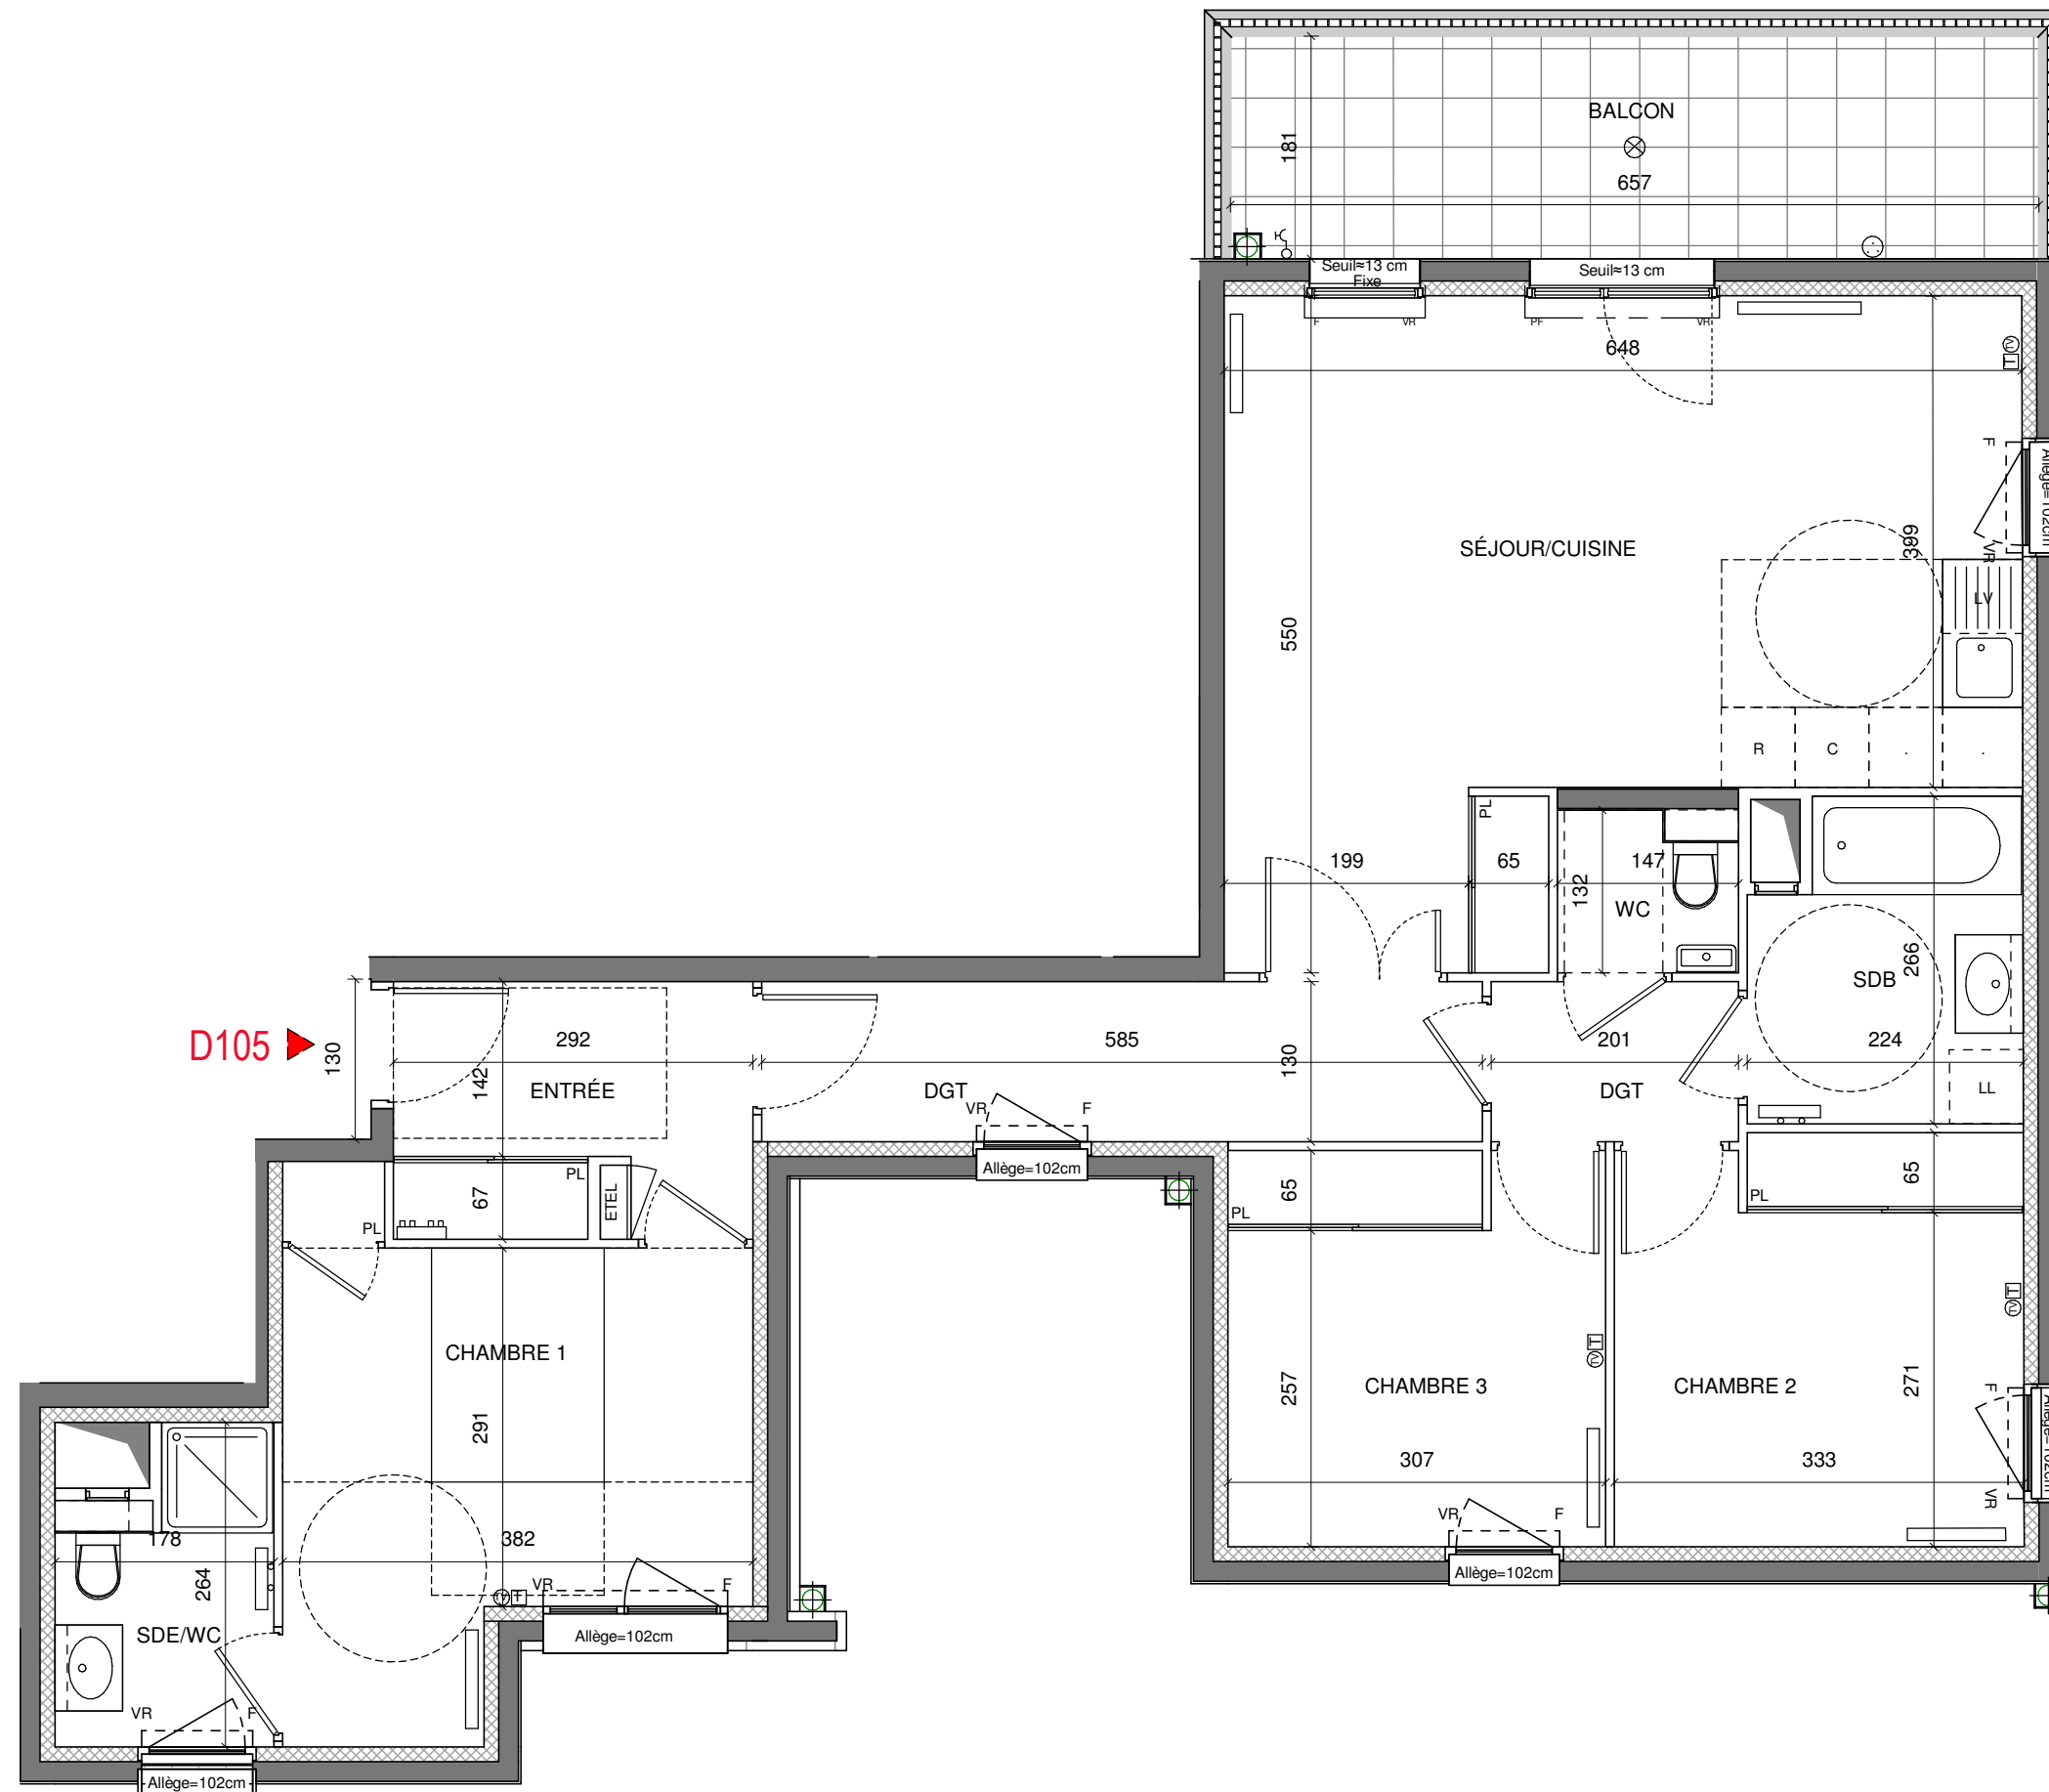

NOTA: Des modifications sont susceptibles d'être apportées à ce plan en fonction des nécessités techniques, réglementaires et/ou administratives tant en ce qui concerne les dimensions libres que les équipements (dont sanitaires et électriques). Les retombées, faux plafonds, soffites ainsi que l'emplacement des radiateurs sont figurés à titre indicatif. Les hauteurs de seuils et d'allèges sont approximatives. Les surfaces indiquées sont approximatives. La surface des placards est comprise dans la surface des pièces attenantes. Tolérances dimensions et surfaces 5%.